


PLANTA BAIXA - 1º PAV.
ESCALA 1/50

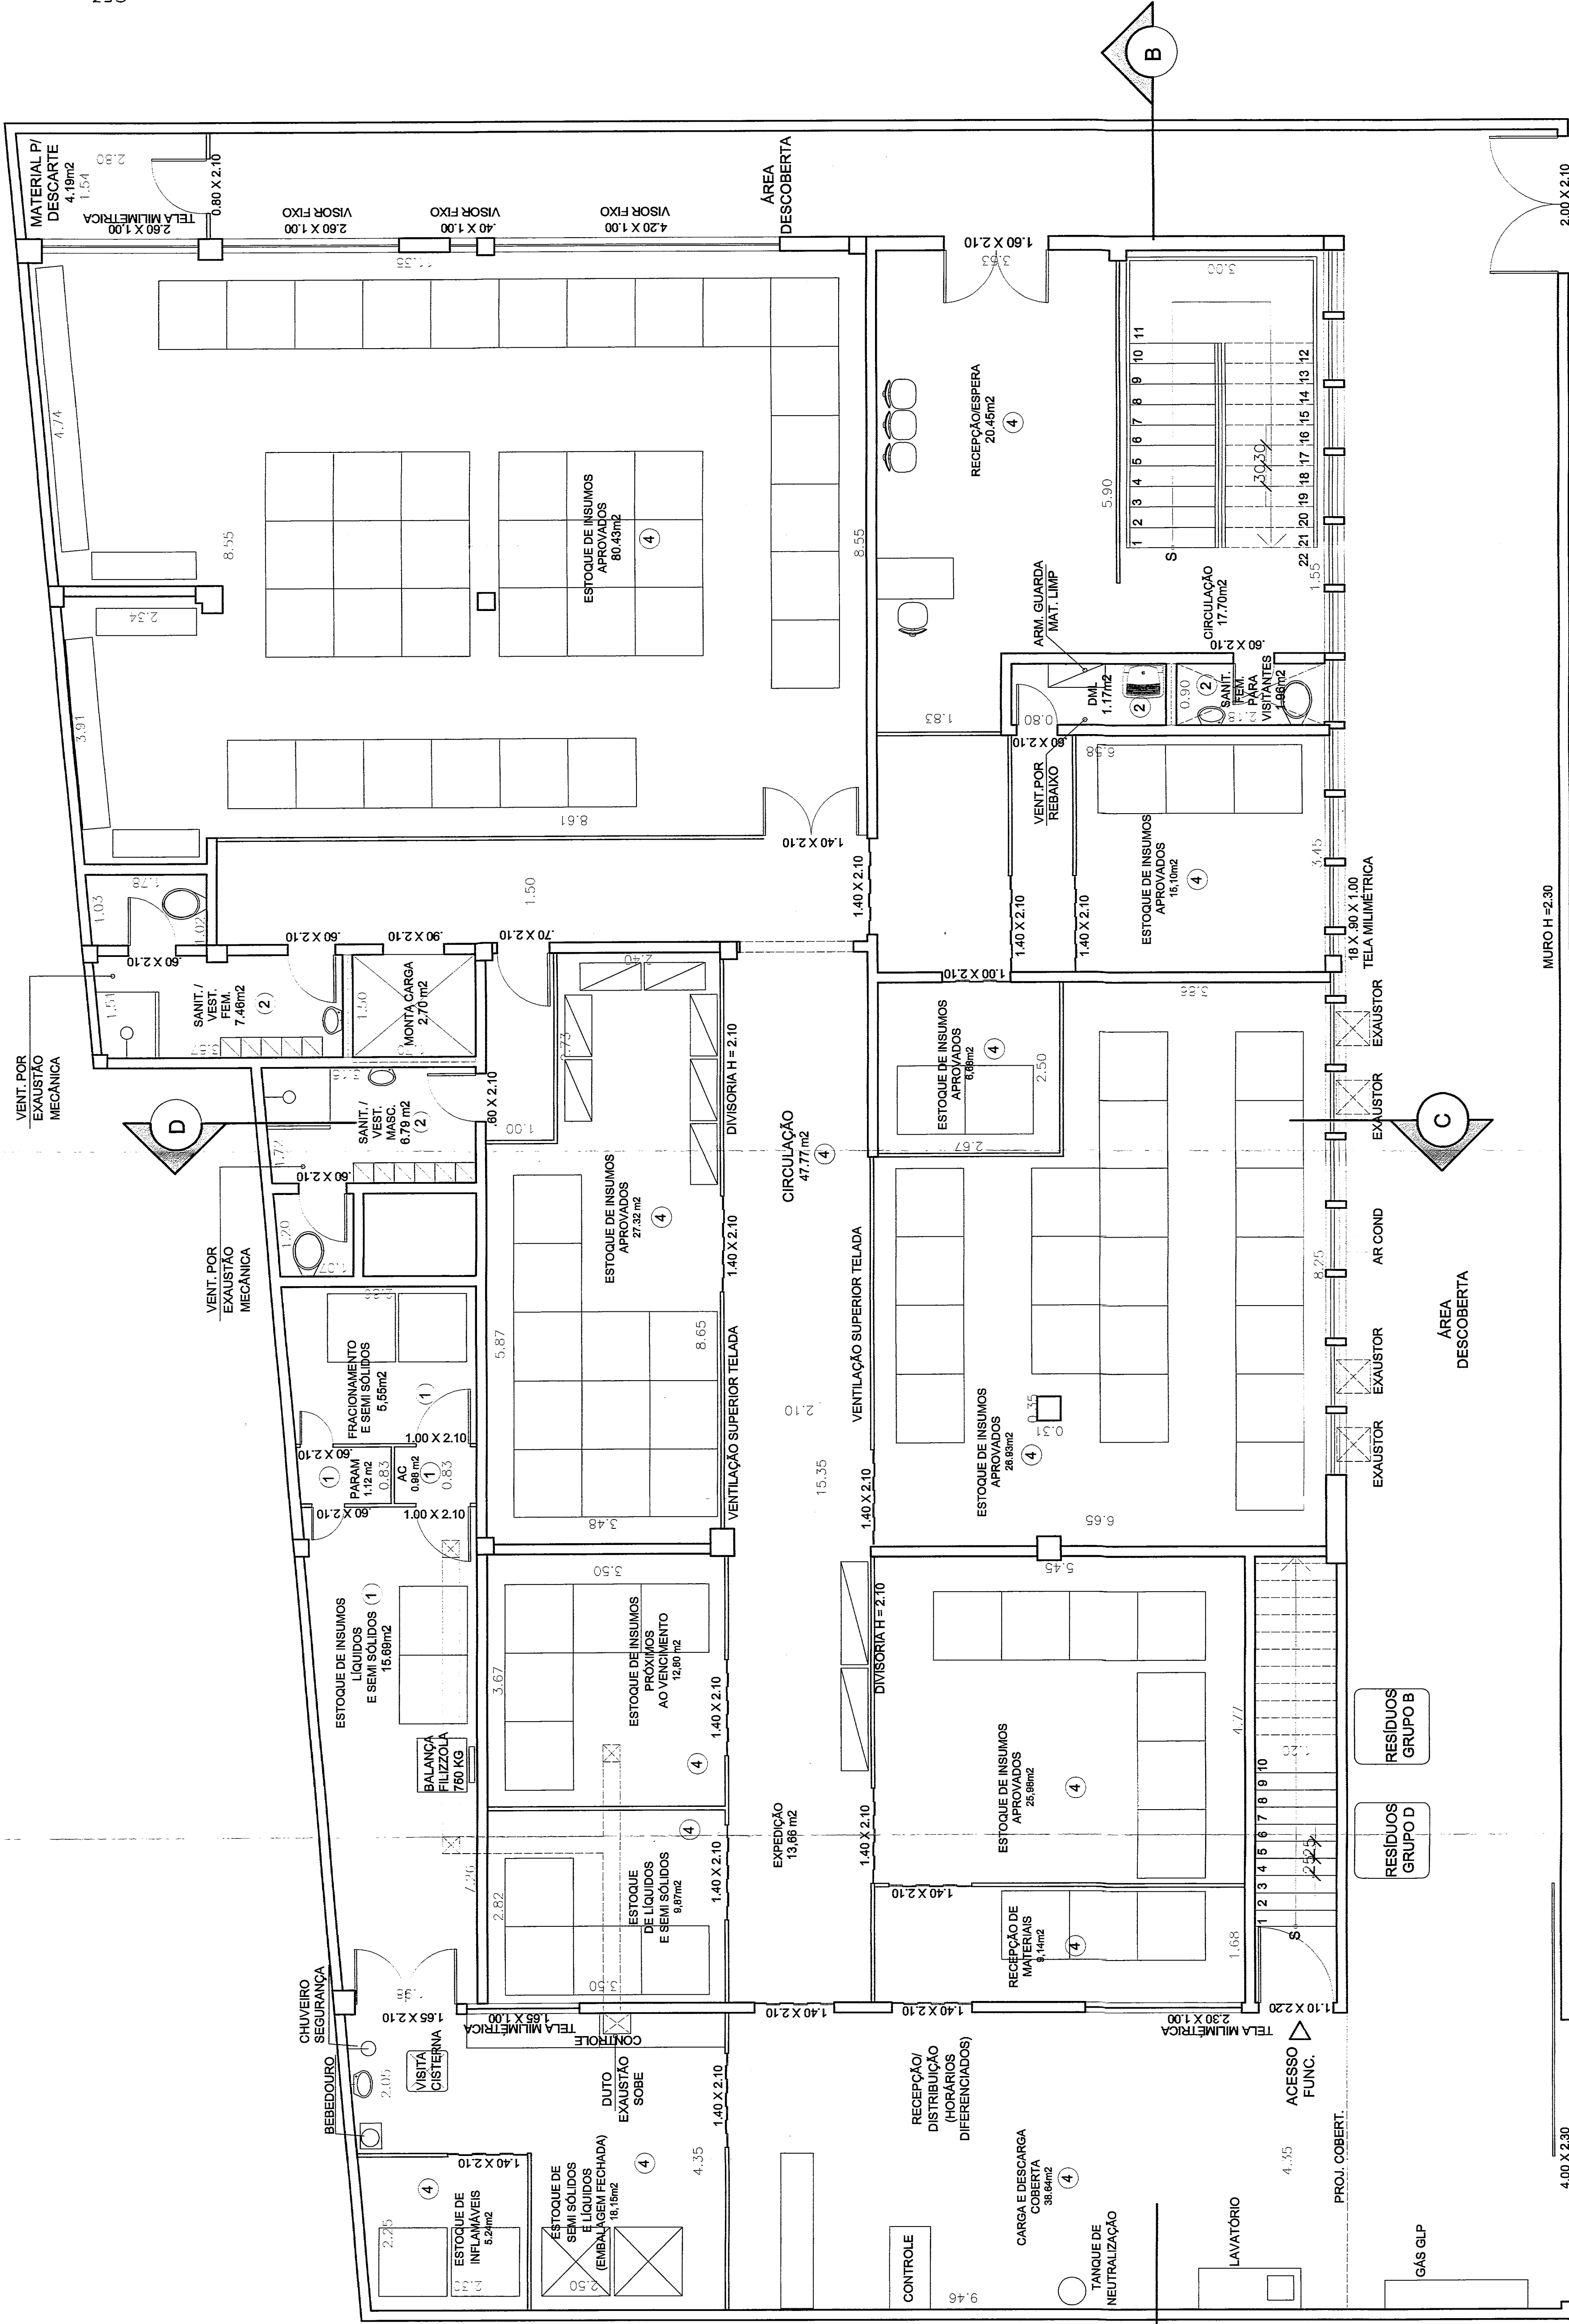

4,00 X 2,30

MURO H=2,30

RUA SOUTO CARVALHO

SITUAÇÃO

ESCALA 1/500

ÁREA TOTAL UTILIZADA
PELA EMPRESA: 1188,00m²

ESPECIFICAÇÃO DE MATERIAIS		
PISO	PAREDE	TETO
①	KORODUR	AZULEJO
②	CERÂMICO	AZULEJO
③	KORODUR	DIVISÓRIA LAMINADO MELAMÍNICO
④	KORODUR	PINT. ACRÍLICA

QUADRO DE ÁREAS		
ÁREA DO TERRENO	649,80 m ²	
ÁREA DO 1º PAV.	521,56 m ²	
ÁREA DO 2º PAV.	444,27 m ²	
ÁREA DO 3º PAV.	435,57 m ²	
TAXA DE OCUPAÇÃO	80,26 %	

PROJETO PARA LICENCIAMENTO JUNTO A SECRETARIA MUNICIPAL DE SAÚDE DE DISTRIBUIDORA DE INSUMOS QUÍMICOS FARMACÊUTICOS

Rua Souto Carvalho, Nº 52 - Engenho Novo - Rio de Janeiro - RJ

COMÉRCIO E INDÚSTRIA FARMOS LTDA.

ESCALA	1/50	FRANCHA	ASSUNTO
DATA	MAIO/2017	01	PLANTA BAIXA 1º PAV. E PLANTA DE SITUAÇÃO
PROPRIETÁRIO			
AUTOR DO PROJETO			
Nº DO PROCESSO			
OBSERVAÇÕES			
VISTOS			

Cláudio da Fonseca Vago
ARQUITETO
CAURJ 23785-5